



## Mappatura dei percorsi di accessibilità

### COMPLESSO VIA VIVALDI / LINCOLN CASERTA

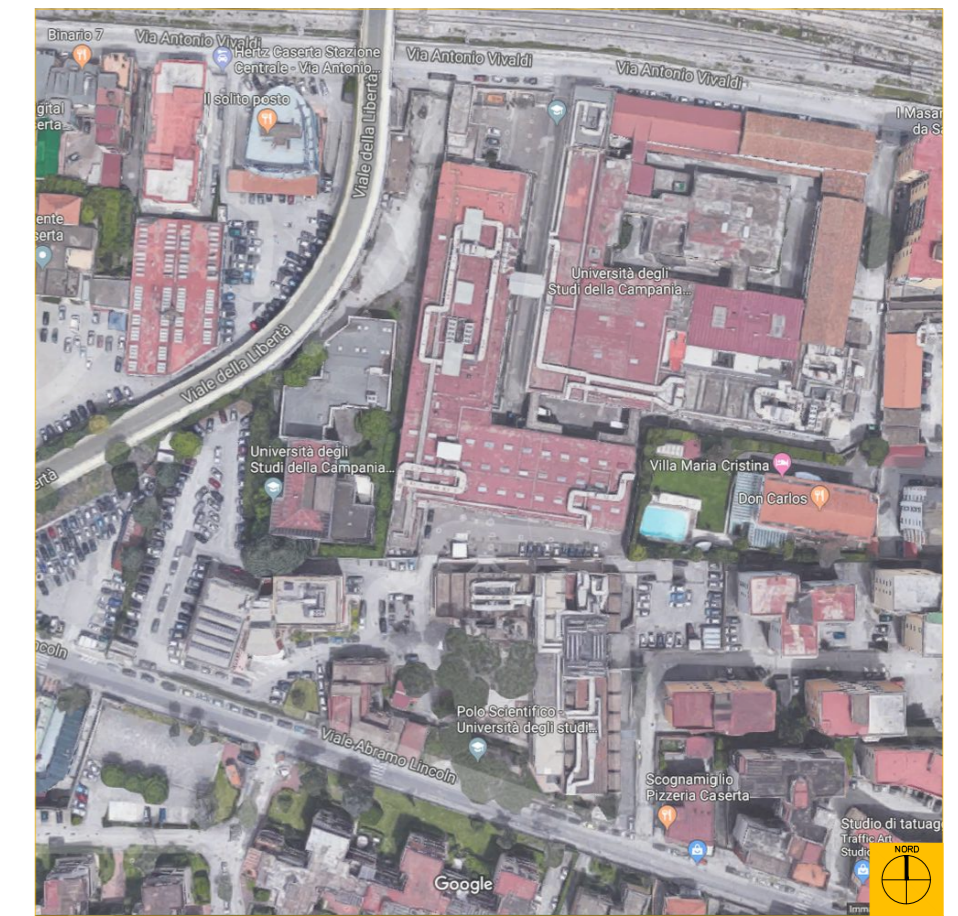

**Oggetto:**  
Stato attuale, piano terra.  
Analisi dei percorsi accessibili ed individuazione delle barriere architettoniche

**Aggiornamento:**  
maggio 2019

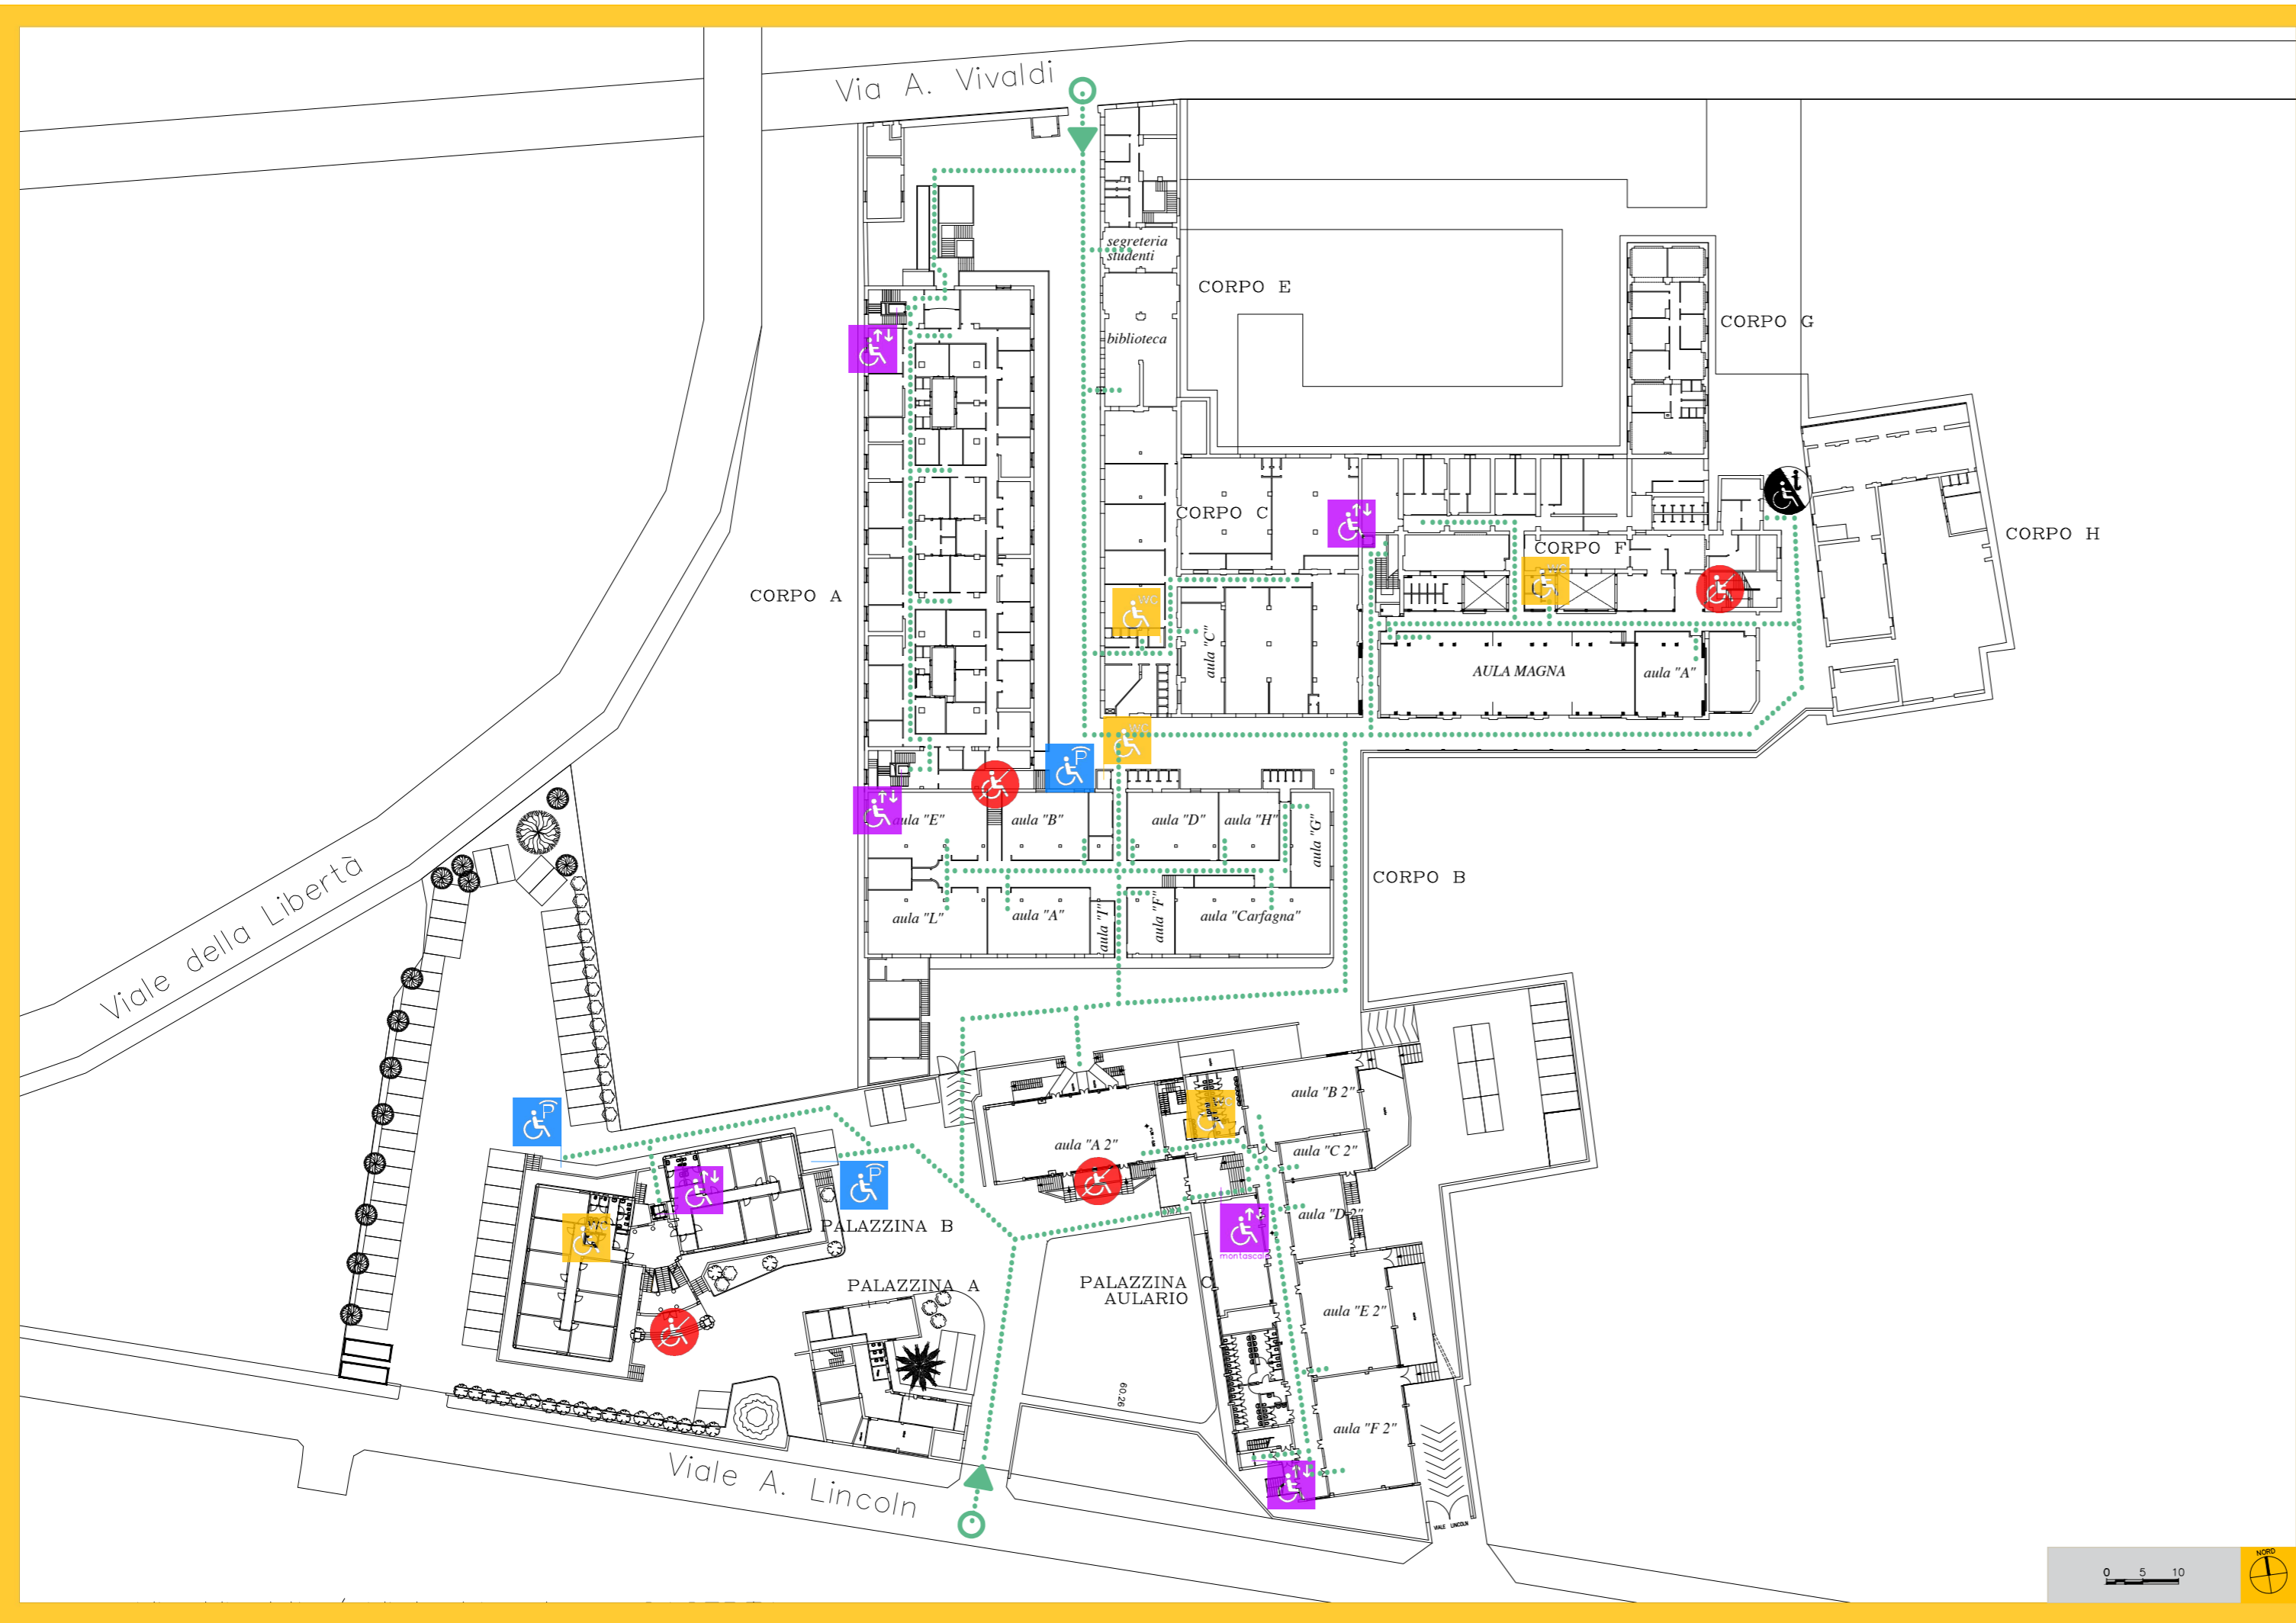

#### Legenda

- Ingresso
- Percorso accessibile
- Percorso inaccessibile
- Impianto di risalita accessibile
- Bagno accessibile
- Parcheggio

